




L 440 – Mühlheimer Straße

Bk3.2, RStO 12


Barrierefreier Umbau Buskap Westseite

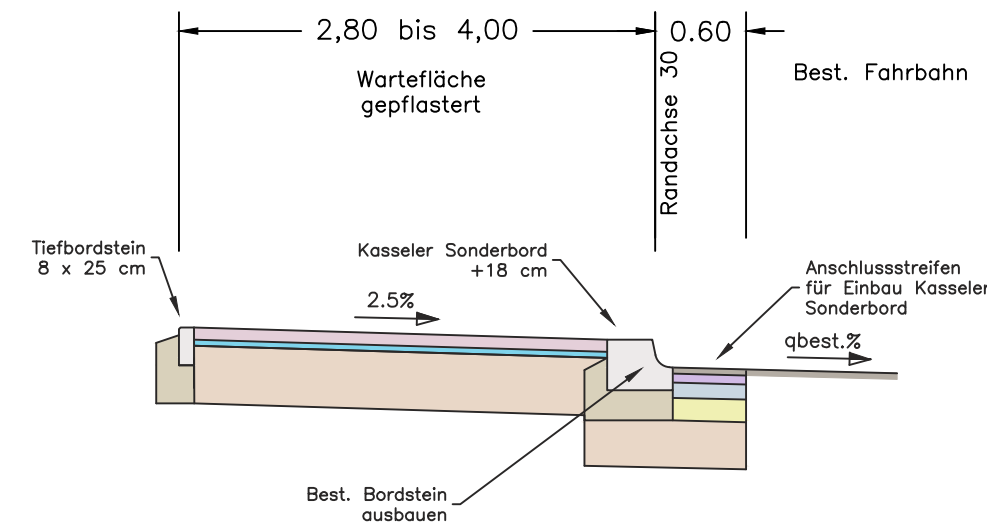

Verbreiterung Westseite L 440

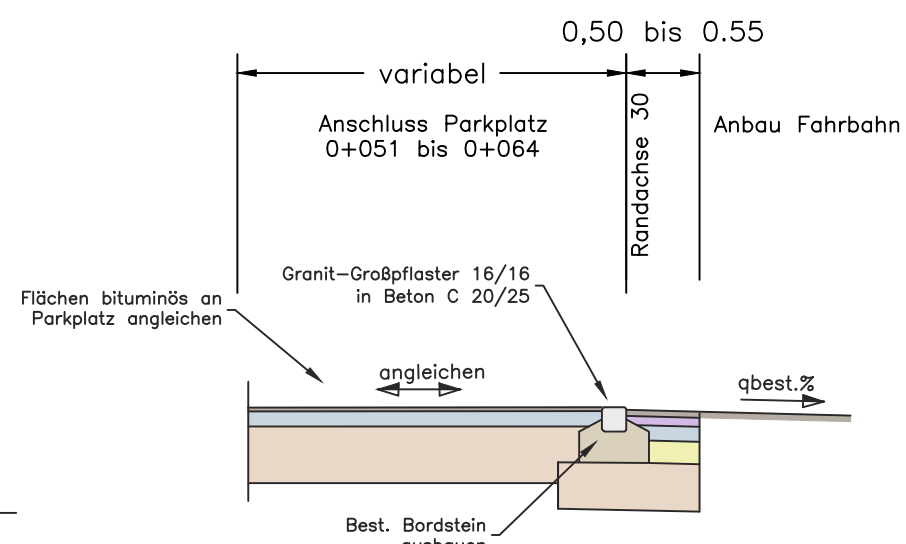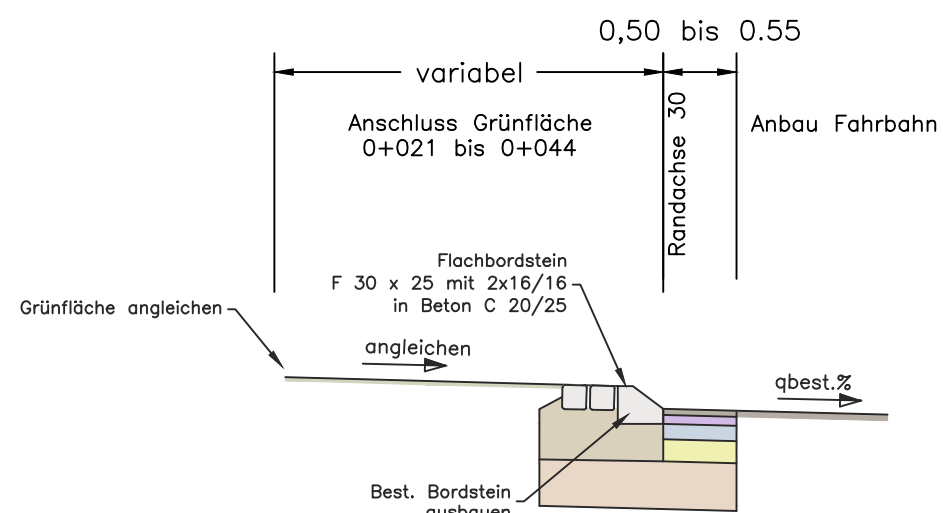

Befestigung Inselspitze

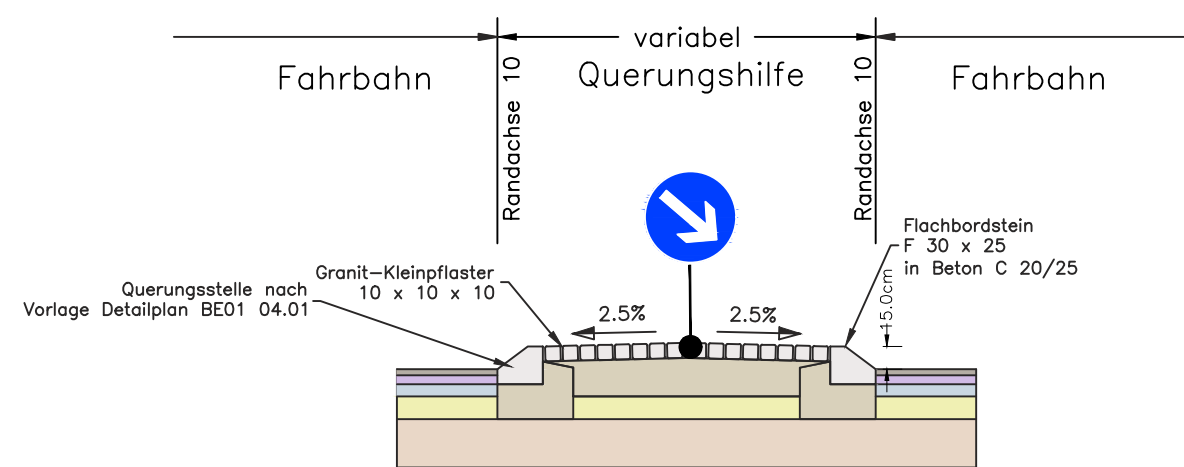

Rad- und Gehweg bituminös:



- 2.5 cm Asphaltdeckschicht AC 5 DL
- 10.0 cm Asphalttragschicht AC 32 TN
- 37.5 cm Frostschuttschicht 0/45
- 50.0 cm Gesamtaufbau

Oberbau Mühlheimer Straße
Bk3.2, RStO 12 Tafel 1 Zeile 3

Fahrbahn:

- 4.0 cm Asphaltdeckschicht AC 11 DS
- 6.0 cm Asphaltbinder AC 16 BS
- 10.0 cm Asphalttragschicht AC 32 TS
- 15.0 cm Schottertragschicht 0/45
- 30.0 cm Frostschuttschicht 0/45
- 65.0 cm Gesamtaufbau


Verbreiterung Ostseite L 440

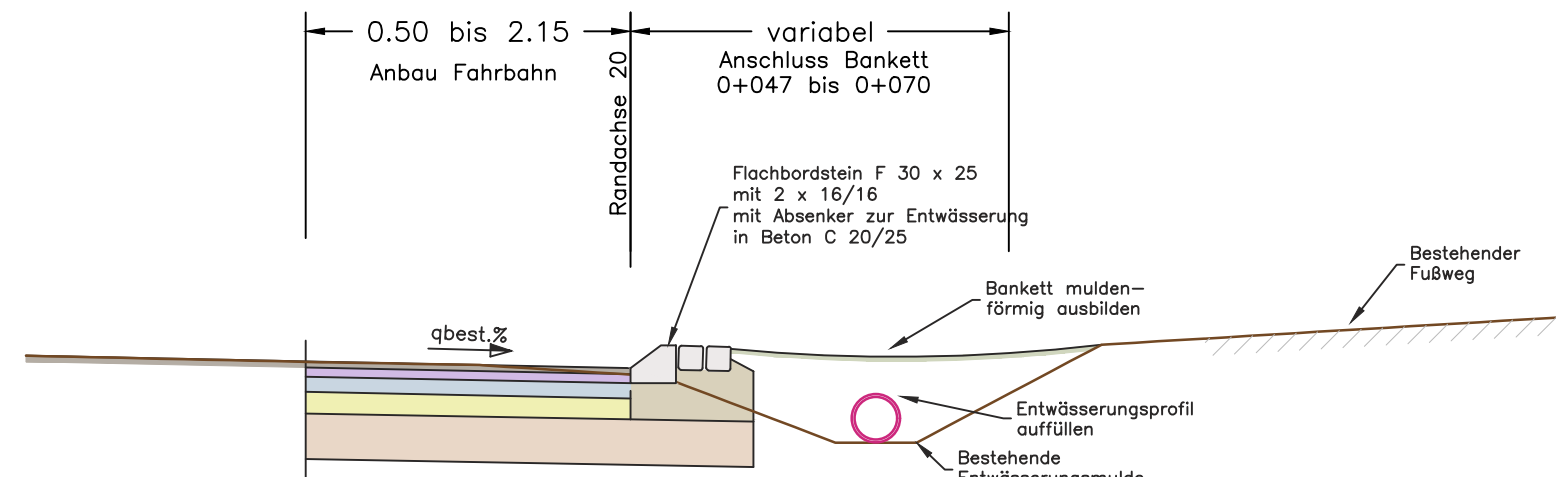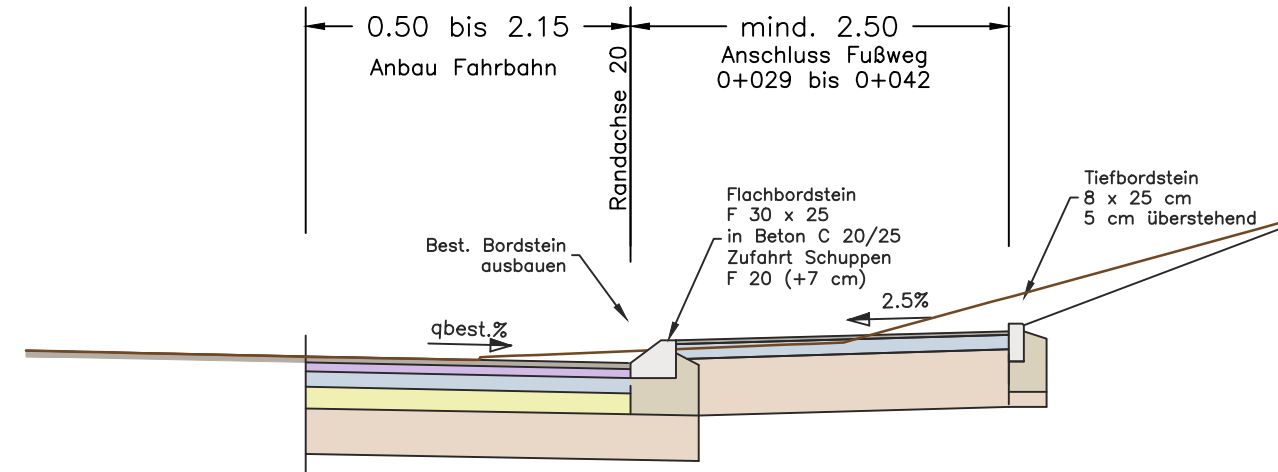

Rad- und Gehweg bituminös:

- 2.5 cm Asphaltdeckschicht AC 5 DL
- 10.0 cm Asphalttragschicht AC 32 TN
- 37.5 cm Frostschuttschicht 0/45
- 50.0 cm Gesamtaufbau

Barrierefreier Umbau Buskap Ostseite

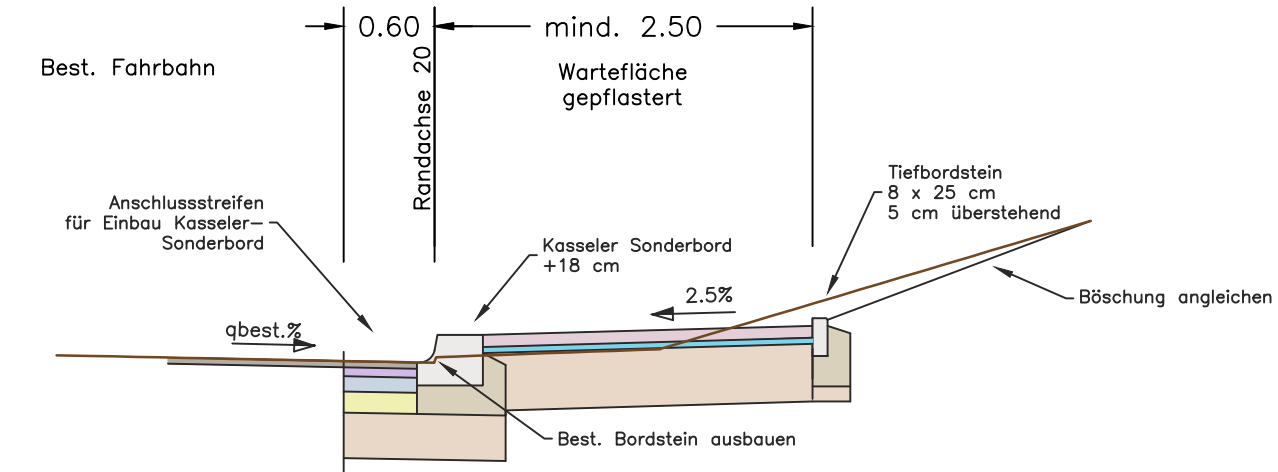

Rad- und Gehweg/Wartefläche gepflastert:

- 8.0 cm Betonpflaster
- 4.0 cm Brechsand -/Splittgemisch 0/5
- 38.0 cm Frostschuttschicht 0/45
- 50.0 cm Gesamtaufbau

Legende

- Asphaltdeckschicht
- Asphaltbinderschicht
- Asphalttragschicht
- Asphalttragdeckschicht
- Schottertragschicht
- Frostschuttschicht
- Füllboden
- Humus
- Drainage
- Hinterbeton
- Stützwand
- Fundament
- Schotterrasen
- Betonpflaster
- Pflasterbett

Nr.	Art der Änderung	Datum	Name

Gemeinde Neuhausen ob Eck
Landkreis Tuttlingen

Anlage 02 BE06
Plan 3 Plannr. BE06 02.03

	Datum	Zeichen
bearbeitet	April 2024	Tr
gezeichnet	April 2024	Tr
geprüft	April 2024	Tr

L 440 Mühlheimer Straße
Querungshilfe und Bushaltestellen
in Neuhausen ob Eck

E N T W U R F
Bauentwurfsplanung

Ausbauquerschnitte Variante 2
Maßstab: 1 : 50

Aufgestellt:
Gemeinde Neuhausen ob Eck
Gemeindeverwaltung, im April 2024

ITR
ITR - Ingenieur Team Rieber
Beratende Ingenieure

info@itr-gmbh.de • www.itr-gmbh.de
itr Neuhausen
take-off Gewerbestraße 4
D-78579 Neuhausen ob Eck
itr Metzlingen
Reutlinger Straße 6
D-72555 Metzlingen

Das Urheberrecht dieser Zeichnung und die dazugehörigen Unterlagen verbleiben bei uns. Sie dürfen ohne unsere Genehmigung weder vervielfältigt noch dritten Personen, insbesondere Konkurrenten zugänglich gemacht werden.

Alle Maße sind auf Übereinstimmung zu prüfen. Unstimmigkeiten sind vor der Ausführung zu klären.

Planlage: 15.05.2024
Plan: 01/24 BE06 Querungshilfe Frostf-230223-Variante 2.dwg
Verf.: S. B. / S. B.