


Barrierefreie Querungsstelle


Systemskizze

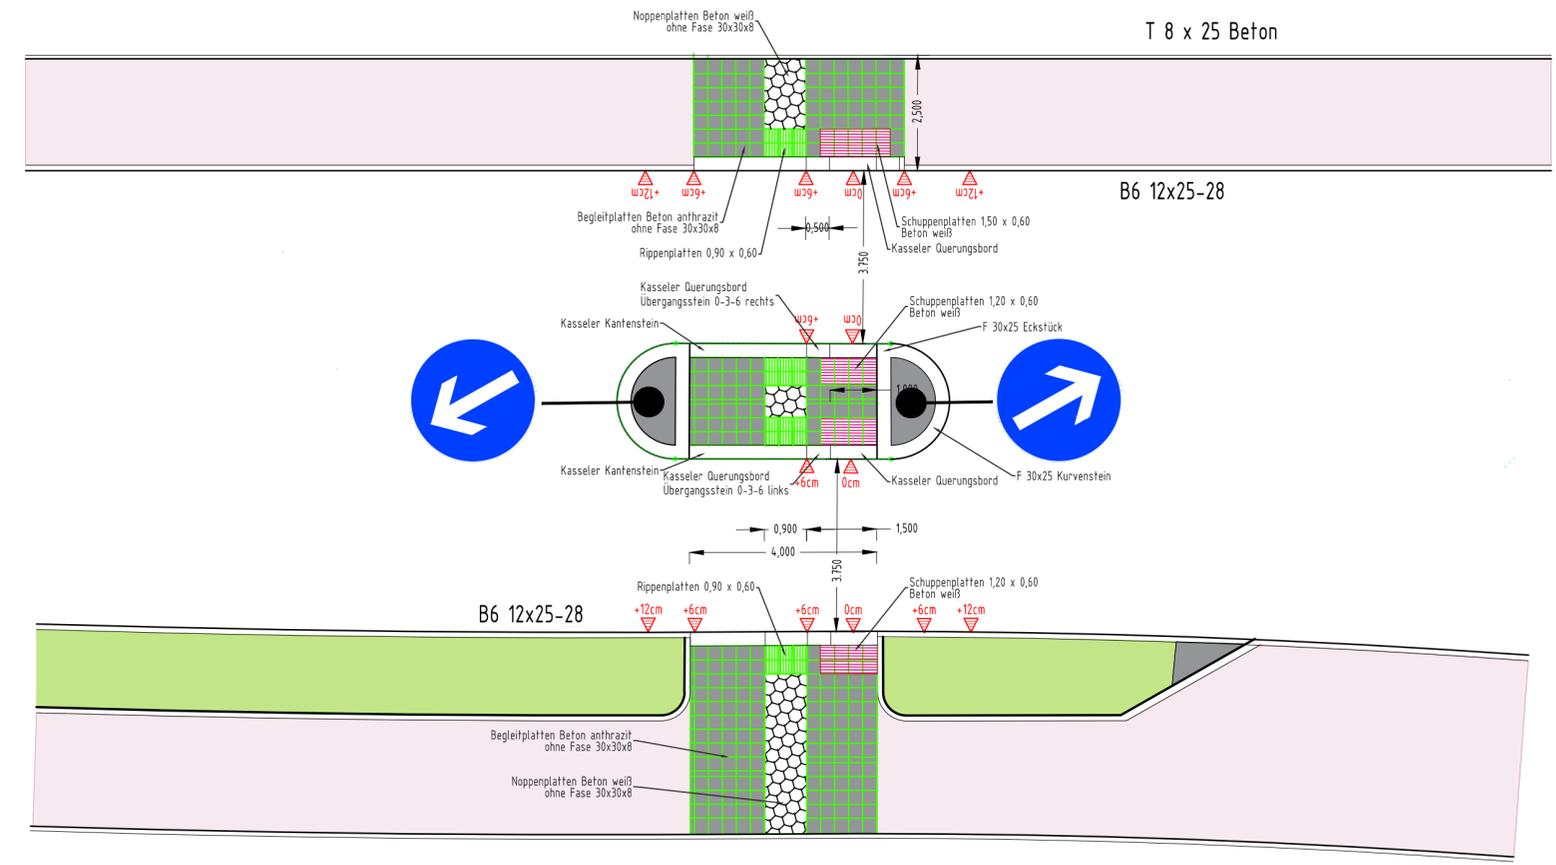

Barrierefreie Querungen nach DIN 32984 LEITdetail 14

Barrierefreie Einstiegsstelle

Systemskizze

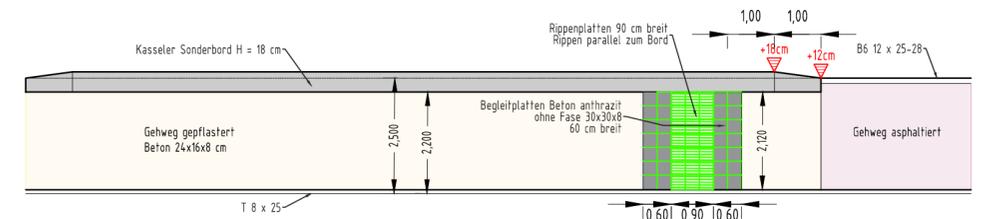

Nr.	Art der Änderung	Datum	Name

Gemeinde Neuhausen ob Eck
Landkreis Tuttlingen

Anlage 02 BE06
Plan 4 Plannr. BE06 02.04

	Datum	Zeichen
bearbeitet	April 2024	Tr
gezeichnet	April 2024	Tr
geprüft	April 2024	Tr

L 440 Mühlheimer Straße
Querungshilfe und Bushaltestellen
in Neuhausen ob Eck

ENTWURF
Bauentwurfsplanung

Detail Querungsstelle / Bushaltestelle
Variante 2
Maßstab: 1 : 100

Aufgestellt:
Gemeinde Neuhausen ob Eck
Gemeindeverwaltung, im April 2024

ITR
ITR - Ingenieur Team Rieber
Beratende Ingenieure

info@itr-gmbh.de • www.itr-gmbh.de
tr Neuhausen
Häber-Off Gewerkepark 4
D-78579 Neuhausen ob Eck
tr Metzingen
Reutlinger Straße 6
D-72955 Metzingen

Das Urheberrecht dieser Zeichnung und die dazugehörigen Unterlagen verbleiben bei uns. Sie dürfen ohne unsere Genehmigung weder vervielfältigt noch dritten Personen, insbesondere Konkurrenten zugänglich gemacht werden.

Alle Maße sind auf Übereinstimmung zu prüfen. Unstimmigkeiten sind vor der Ausführung zu klären.

Plannummer: 15.05.2024
Plan: Plan 4 Anlage 02 BE06
Datum: 2024.03.23 BE06 Querungshilfe Friedhof-C302023-Variante 2.dwg
Layout: Detail Querungshilfe